

VERHANDLUNGSSCHRIFT

über die ordentliche Sitzung des Gemeinderates am 30.10.2020 im Veranstaltungssaal der Gemeinde.

Beginn: 19.30 Uhr
Ende: 21.42 Uhr

Die Einladung erfolgte am 23.10.2020

Anwesend waren:

1. Hofbauer Harald Ing.
2. Allram Günther
3. Dangl Tanja
4. Greulberger Walter
5. Hager Josef
6. Hofbauer Agnes
7. Lintner Thomas
8. Marjanovic Dragica
9. Mautner Herbert
10. Römer Wolfgang
11. Sadlon Sascha
12. Schlager Friedrich
13. Steindl Christa
14. Wais Bruno
15. Wälzl Petra
16. Zibusch Christine

Schriftführerin : Wälzl Petra

Entschuldigt abwesend waren:

GR Barbara Stohl, GR Thomas Strobl, GR Roman Steinbauer

Nicht entschuldigt abwesend waren: --

Die Sitzung ist öffentlich.

Die Sitzung ist beschlussfähig.

Die Tagesordnung ist jedem Mitglied ordnungsgemäß zugegangen.

Den Vorsitz führt Bgm. Harald Hofbauer.

Es befindet sich kein Zuhörer im Veranstaltungssaal.

Tagesordnung:

1. Entscheidung über Einwendungen der GR-Protokolle vom 18.06.2020
2. Bericht des Bürgermeisters
3. Bericht Prüfungsausschuss
4. Berichte der Gemeinderäte mit besonderen Aufgaben
5. Nachtragsvoranschlag 2020
6. Fa. Reißmüller, Zusatz- und Nachtragsangebote

7. ZT Schwingenschlögl, Angebot örtliche Bauaufsicht, Planungs- und Baustellenkoordinator, Außenanlagen und Rohbau Veranstaltungssaal
8. ZT Schwingenschlögl, Angebot Polierplanung, Ausschreibung, örtliche Bauaufsicht Bauetappe II
9. Angebote Auspflanzung Kommunikationsplatz
10. Angebote Ausschreibung Elektroinstallationen
11. Angebot Fa. Kienast Installation, Einrichtung, Lüftung und Heizung
12. Teilungsplan und Kaufvertrag Alfred Wagner
13. 3. Änderung des örtlichen Raumordnungsprogrammes
14. Ansuchen Unterstützung Schikurs Bundesgymnasium Waidhofen/Thaya
15. Ansuchen Unterstützung Mobiler Hospizverein
16. Ansuchen Regenwasserversickerung

1. Entscheidung über Einwendungen der GR-Protokolle vom 18.06.2020

Es liegen keine schriftlichen Einwendungen gegen die beiden Protokolle vom 18.06.2020 vor, daher gelten beide Protokolle als genehmigt.

2. Bericht des Bürgermeisters

GV-Sitzung 22.10.2020

Folgende Beschlüsse wurden in der GV-Sitzung gefasst:

- Die Errichtung einer Stützmauer laut Vermessung und Vertrag für die Straßenverbreiterung Osthang auf dem Grundstück 251/3 durch die Fa. Reißmüller zum Preis von EUR 6.620,59 exkl. 20 % Mwst.
- Die Heizkreiserweiterung im Saal durch die Fa. VFA-Holding GmbH zum Preis von EUR 980,00 exkl. 20 % Mwst.
- Der Ankauf einer Arbeitsplatzausstattung im Gemeindeamt zum Preis von EUR 1.149,00 exkl. 20 % Mwst von der Fa. Preisl.
- Die Verlängerung des Dienstvertrages von Marcel Bruckner (Bauhofmitarbeiter) um weitere sechs Monate.
- Die Unterfertigung einer Zusammenarbeitsvereinbarung samt Auftragsverarbeitungsvertrag für die Kindergartenverwaltungssoftware „noeKIGAnet“ für die Unterstützung der Verwaltungsaufgaben im Bereich der Kindergartenverwaltung. Die Erhalter der Kindergärten und das Land NÖ werden die Kindergartenverwaltungssoftware nutzen, um personenbezogene Daten im System zu erfassen

Totengedenken

Das Totengedenken am Allerseelentag wurde, aufgrund der Coronasituation, abgesagt. Von Bürgermeister Hofbauer und Vizebürgermeister Greulberger wurde trotzdem ein Kranz bei der Kapelle zum Gedenken niedergelegt.

Personalsituation

Aufgrund von Erkrankungen kam es im Kindergarten zu einem personellen Engpass sowohl in der Betreuung als auch in der Reinigung. Frau Jessica Höbinger kann ebenfalls nicht mehr im Kindergarten als Ersatzbetreuerin eingesetzt werden, da sie ihr erstes Kind erwartet und voraussichtlich mit 27.02.2021 in den Mutterschutz geht.

Im Krankheitsfall stehen derzeit keine Ersatzbetreuerinnen mehr zur Verfügung. Außerdem ergibt sich durch die vorgeschriebenen Coronamaßnahmen in diesem Kindergartenjahr ein stark erhöhter Reinigungsaufwand für die beiden Kindergarten-

gruppen und dieser wurde, durch den krankheitsbedingten Ausfall der Reinigungskraft, deutlich spürbar. Diese Reinigungsstunden wurden mit erheblichen Überstunden seitens des bestehenden Personals kompensiert. Weiters hat Frau Bettina Wesely (Kindergartenbetreuerin) per 31.12.2020 gekündigt, da sie sich beruflich verändern möchte.

Aus den vorgenannten Gründen hat Bürgermeister Hofbauer Frau Jessica Trinko aus der Hollenbacher Straße für sechs Monate aufgenommen. Frau Trinko wird den Arbeitsbereich von Frau Jessica Höbinger im Gemeindeamt übernehmen. Weiters wird sie im Bedarfsfall in den beiden Kindergartengruppen als Ersatzbetreuerin einspringen. Frau Trinko wurde mit 27.10.2020 mit vorerst 24 Wochenstunden aufgenommen.

Frau Dragica Marjanovic hat sich spontan bereit erklärt, den krankheitsbedingten Ausfall in der Reinigung abzudecken und weiterhin zwei Kindergartenreinigungen pro Woche zu übernehmen, damit Frau Klaudia Herzog die derzeitige Wochenarbeitszeit wieder auf die Normalarbeitszeit von 40 Stunden reduzieren kann. Frau Marjanovic wurde vom Bürgermeister geringfügig aufgenommen.

Totenbeschau

Für die Totenbeschau wurden drei Ärzte bestellt und nach deren Zusage auch kundgemacht. Es sind dies Medizinalrat Dr. Helmut Köck, Dr. Hans-Christian Lang und Dr. Angelika Pallisch.

EVN-Baustelle

Die EVN-Baustelle ist weitgehend beendet. Die Umschließung der restlichen Lampen wird erst im nächsten Jahr erfolgen.

KIP Förderung

Über den Bund wurde laut Kommunalinvestitionsgesetz 2020 die zweckgebundene Förderung in der Höhe von EUR 110.495,48 beantragt. Diese wurde bewilligt und bereits auf das Gemeindekonto überwiesen.

3. Bericht Prüfungsausschuss

Am 26.06.2020 wurde eine angekündigte Kassakontrolle des Prüfungsausschusses durchgeführt. Die Prüfung umfasste die Kassen- und Belegprüfung sowie die Haushaltsüberwachungsliste (siehe Beilage A). Am 25.09.2020 fand eine unangekündigte Kassakontrolle des Prüfungsausschusses statt. Die Prüfung umfasste die Kassen- und Belegprüfung (siehe Beilage B). Es gab bei beiden Prüfungen keine Beanstandungen.

4. Berichte der Gemeinderäte mit besonderen Aufgaben

GGR Petra Wälzl: Aufgrund der Sitzungen liegen die Aufteilungen der Schulumlagen vor. Die Marktgemeinde Dietmanns wird für das Schuljahr 2020/2021 an die NMS Groß-Siegharts für 10 SchülerInnen EUR 31.500,00, an die NMS Waidhofen/Thaya für 8 SchülerInnen EUR 15.200,00, an die NMS Windischgarsten für eine(n) SchülerIn EUR 2.400,00, für die ASO Groß-Siegharts für eine(n) SchülerIn EUR 9.280,00 und für den polytechnischen Lehrgang für 5 SchülerInnen EUR 20.000,00 leisten. Das ergibt einen Gesamtwert von EUR 78.380,00. Weiters gibt es in Groß-Siegharts Überlegungen sämtliche Schulen in das Gebäude der NMS unterzubringen. Diesbezüglich erfolgt im November eine Bedarfserhebung seitens des Landes.

GR Günther Allram berichtet von den beiden Verbandssitzungen des Gemeindeabfallverbandes (GVA). Personell hat sich an der Führung mit Bgm. Wühl aus Kautzen als Obmann und Vzbgm. Strohmer aus Thaya als Obmannstellvertreter nichts geändert. Der Rechnungsabschluss 2019 weist jedoch einen Abgang von über EUR 300.000,00 auf. Dadurch ist mit einer generellen Gebührenerhöhung zu rechnen. GR Allram berichtet weiter, dass die BIO-Müllabfuhr sowie die Abholung des Strauch- und Baumschnittes nicht kostendeckend sind. Weiters verursachen zurückgegebene Gasflaschen hohe Entsorgungskosten.

GR Bruno Wais berichtet, dass die Zivilschutzarbeit im Moment sehr schwierig ist und er nicht in der Lage ist alle Haushalte zu erreichen. Aus diesem Grund legt er seine Tätigkeit als Zivilschutzbeauftragter zurück.

GR Wolfgang Römer: Aufgrund der Coronasituation war die Freiwillige Feuerwehr Dietmanns im Frühjahr in Teams aufgeteilt. Es wurden mittlerweile alle Termine abgesagt und es wird heuer auch keine Haussammlung geben. Es gab wenige Einsätze und diese wurden bestmöglich bewältigt. Weiters soll in eine Wärmebildkamera investiert werden, welche speziell bei einem Kaminbrand von Vorteil ist. Diesbezüglich wird es demnächst seitens der Feuerwehr ein Subventionsansuchen an den Gemeinderat geben. Außerdem ersucht GR Römer um eine gemeinsame Begehung der FF-Räumlichkeiten mit dem Bürgermeister betreffend einiger Instandhaltungen für 2021.

5. Nachtragsvoranschlag 2020

Der Bürgermeister ist gemäß § 75 der NÖ Gemeindeordnung verpflichtet, dem Gemeinderat einen Nachtragsvoranschlag vorzulegen, wenn sich im Laufe des Haushaltsjahres zeigt, dass die Vorgaben des § 72a Abs. 7 nicht eingehalten werden. Für den Nachtragsvoranschlag gelten die Bestimmungen des § 73 sinngemäß. Außerdem waren aufgrund der VRV 2015 einige Kontenänderungen notwendig, die, nach Rücksprache mit der NÖLR, noch eingearbeitet werden mussten.

Der Nachtragsvoranschlag für das Haushaltsjahr 2020 samt den erforderlichen Bestandteilen und Anlagen gemäß § 5 der Voranschlags- und Rechnungsabschlussverordnung 2015 (VRV 2015) sowie den Beilagen gemäß § 2 der NÖ Gemeindehaushaltsverordnung (NÖ GHVO) ist in der Zeit vom 6. Oktober bis 21. Oktober 2020 im Gemeindeamt der Marktgemeinde Dietmanns während der Amtsstunden zur öffentlichen Einsicht aufgelegt. Jeder im Gemeinderat vertretenen Wahlpartei wurde bei Beginn der Auflagefrist eine Ausfertigung des Nachtragsvoranschlagsentwurfes 2020 samt den erforderlichen Bestandteilen, Anlagen und Beilagen ausgefolgt. Eine weiterverarbeitbare Ausfertigung wird zeitnahe der Beschlussfassung in elektronischer Form auf der Homepage der Marktgemeinde Dietmanns (www.dietmanns.at) veröffentlicht. Während der Auflagefrist wurden keine schriftlichen Stellungnahmen eingebracht.

Festgehalten wird, dass zur Finanzierung der Projekte laut Nachtragsvoranschlagentwurf für das Jahr 2020 eine Darlehensaufnahme in Höhe von EUR 120.000,00 (je EUR 60.000,00 beim Saalumbau und EUR 60.000,00 beim Kommunikationsplatz) und Rücklagenentnahmen in der Höhe von EUR 200.000,00 notwendig sind. Die Verringerung der Ertragsanteile wurde ebenfalls in den Nachtragsvoranschlag eingearbeitet. Der Gemeinderat hat über diesen Tagesordnungspunkt in seiner Sitzung am 30. Oktober 2020 beraten.

Der Gemeindevorstand empfiehlt dem Gemeinderat, dem Nachtragsvoranschlag, wie vorliegend, zuzustimmen.

Antrag: Bgm. Hofbauer stellt den Antrag,

- a.) den Nachtragsvoranschlag gemäß § 75 der NÖ Gemeindeordnung 1973 für das Haushaltsjahr 2020 mit den erforderlichen Bestandteilen, Anlagen und Beilagen gemäß § 5 der Voranschlags- und Rechnungsabschlussverordnung 2015 (VRV 2015) inkl. Dienstpostenplan und gemäß § 2 NÖ Gemeindehaushaltsverordnung (NÖ GHVO) inkl. MFP, wie vorliegend, zu beschließen;
- b.) gemäß § 73 Abs 3 lit c der NÖ Gemeindeordnung in Verbindung mit § 2 der NÖ Gemeindehaushaltsverordnung (NÖ GHVO) die Darlehensaufnahmen im Jahr 2020 mit einem Gesamtbetrag von EUR 120.000,00 zu beschließen;

Beschluss: Antrag angenommen

Abstimmungsergebnis: einstimmig

6. Fa. Reißmüller Zusatzangebote Kommunikationsplatz

Aufgrund der teilweise schlechten Beschaffenheit der Statik, vor allem im Barbereich, sowie für die Wasserspeicherung und für die Spenglerarbeiten sind einige Zusatzangebote im Verlauf der Arbeiten für die Errichtung des Kommunikationsplatzes erforderlich geworden. Die Fa. Reißmüller hat auf Basis des Hauptangebotes als Bestbieter die diversen Zusatzangebote gestellt. Für die Beurteilung der Statik wurde Dipl.-Ing. Laister aus Zwettl zu Rate gezogen. Die Angebote wurden vom Büro Schwingenschlögl geprüft.

Angebot	Preis in Euro exkl. 20 % Mwst	Kondition
Zusatzangebot 001, Wasserzisternenspeicher	16.405,67	
Zusatzangebot 002, Unterfangungsarbeiten im Barbereich	15.501,21	
Zusatzangebot 003, Auswechslung Mauer im Barbereich	11.260,19	
Nachtragsangebot, Zimmereiarbeiten Unterzug Foyer	12.062,30	
Nachtragsangebot, Zusatz Pultdach, Spengler- und Holzbauarbeiten	24.150,39	Sondernachlass 5 % berücksichtigt
Summe der div. Zusatzangebote	79.379,76	

Der Gemeindevorstand empfiehlt dem Gemeinderat, den Zusatz- und Nachtragsangeboten im Gesamtwert von EUR 79.379,76 exkl. 20 % Mwst zuzustimmen.

Antrag: Bgm. Hofbauer stellt den Antrag, die Fa. Reißmüller mit den oben angeführten Zusatz- und Nachtragsangeboten im Gesamtwert von EUR 79.379,76 exkl. 20 % Mwst zu beauftragen.

Beschluss: Antrag angenommen

Abstimmungsergebnis: einstimmig

7. ZT Schwingenschlögl, Angebot örtliche Bauaufsicht, Planungs- und Baustellenkoordinator, Außenanlagen und Rohbau Veranstaltungssaal

Vom Architekturbüro ZT Schwingenschlögl GmbH liegt ein Honorarangebot über die örtliche Bauaufsicht sowie die Planungs- und Baustellenkoordination für die Außenanlagen des Kommunikationsplatzes und den Rohbau des Veranstaltungssaales im Wert von EUR 19.400,00 exkl. 20 % Mwst vor. Die Honorarberechnung liegt dem Angebot bei.

Der Gemeindevorstand empfiehlt dem Gemeinderat, das Honorarangebot der ZT Schwingenschlögl GmbH anzunehmen.

Antrag: Bgm. Hofbauer stellt den Antrag, das oben angeführte Honorarangebot der ZT Schwingenschlögl GmbH im Wert von EUR 19.400,00 exkl. 20 % Mwst anzunehmen.

Beschluss: Antrag angenommen

Abstimmungsergebnis: einstimmig

8. ZT Schwingenschlögl, Angebot Polierplanung, Ausschreibung, örtliche Bauaufsicht, Bauetappe II

Vom Architekturbüro ZT Schwingenschlögl GmbH liegt ein Honorarangebot über die Polierplanung, Ausschreibung und örtliche Bauaufsicht der Bauetappe II im Wert von EUR 18.200,00 exkl. 20 % Mwst vor. Die Honorarberechnung liegt dem Angebot bei.

Der Gemeindevorstand empfiehlt dem Gemeinderat, das Honorarangebot der ZT Schwingenschlögl GmbH anzunehmen.

Antrag: Bgm. Hofbauer stellt den Antrag, das oben angeführte Honorarangebot der ZT Schwingenschlögl GmbH im Wert von EUR 18.200,00 exkl. 20 % Mwst anzunehmen.

Beschluss: Antrag angenommen

Abstimmungsergebnis: einstimmig

9. Angebote Auspflanzung Kommunikationsplatz

Vom Ingenieurbüro für Landschaftsplanung, DI Gerhard Prähofer liegen die Ausschreibungsunterlagen für die Pflanzung und Lieferung von Bäumen, die Bepflanzung der neu modellierten Böschungen mit Wild- und Ziersträuchern, die Anlage von Blumenwiesen und Staudenflächen sowie die Wiederherstellung der Rasenfläche für den Kommunikationsplatz vor.

Firma	Angebot in Euro exkl. Mwst
Garten Bauer	19.048,42
Brandeis Markus, Göpfritz	22.855,18
Suchan, Groß-Siegharts	Kein Angebot abgegeben
Jirku, Groß-Siegharts	Kein Angebot abgegeben

Der Gemeindevorstand empfiehlt dem Gemeinderat, die Auspflanzung an die Fa. Bauer zu vergeben.

Antrag: Bgm. Hofbauer stellt den Antrag, die Auspflanzung des Kommunikationsplatzes an den Bestbieter, die Fa. Bauer aus Merkengersch zum Preis von EUR 19.048,42 exkl. Mwst zu vergeben.

Beschluss: Antrag angenommen

Abstimmungsergebnis: einstimmig

10. Angebote Ausschreibung Elektroinstallationen

Vom technischen Büro Ing. Matthias Wagner aus Schönbach wurde das Beleuchtungskonzept erstellt und auch die Ausschreibung für die Elektroinstallationen vorgenommen. Betreffend Ausschreibung wurden die Leuchten und Masten von der Fa. Zumtobel vorgegeben, da dieses Konzept schlüssig erscheint. Das Beleuchtungskonzept wurde auch in das verkehrstechnische Gutachten vom Amt der NÖ Landesregierung, Dipl.-Ing. Straßer miteinbezogen und geprüft. Von folgenden Firmen wurden Angebote abgegeben:

Firma	Angebote in Euro exkl. 20 % Mwst
Elektro Ledl, Groß-Siegharts	67.791,10
Hörmann Technik GmbH	71.850,72
Berger Elektro Technik GmbH	76.754,66

Es wurden alle Leistungen ausgeschrieben, wobei jedoch angestrebt wird, dass der Bauhof, nach Möglichkeit, Teile der Ausschreibung in Eigenleistung übernimmt.

Der Gemeindevorstand empfiehlt dem Gemeinderat, das Angebot der Fa. Ledl anzunehmen.

Antrag: Bgm. Hofbauer stellt den Antrag, die Elektroinstallationen an die Fa. Ledl aus Groß-Siegharts zum Preis von EUR 67.791,10 exkl. 20 % Mwst zu vergeben.

Beschluss: Antrag angenommen

Abstimmungsergebnis: einstimmig

11. Angebot Fa. Kienast Installation, Einrichtung, Lüftung und Heizung

Für die Installation, Einrichtung, Lüftung und Heizung im Veranstaltungssaal bzw. im Außenbereich liegt lediglich ein Angebot der Fa. Kienast aus Groß-Siegharts vor, da es für sinnvoll erachtet wird die Heizung weiterhin von einer Firma betreuen zu lassen. Die Preisbemessung des Angebotes der Fa. Kienast wurde mit gleichwertigen Ausschreibungspositionen geprüft und für angemessen seitens des Ziviltechnikers Dipl.-Ing. Schwingenschlögl befunden. Im Zuge von Nachverhandlungen konnte jedoch ein weiterer 2%iger Sondernachlass und ein 3%iger Skontonachlass bei Bezahlung innerhalb von 14 Tagen erzielt werden. Das Angebot beträgt abzüglich der Sonderkonditionen Euro 32.867,43 exkl. 20 % Mwst.

Der Gemeindevorstand empfiehlt dem Gemeinderat, das Angebot der Fa. Kienast anzunehmen.

Antrag: Bgm. Hofbauer stellt den Antrag, die Installationsarbeiten, wie oben laut Angebot angeführt, an die Fa. Kienast zum Preis von EUR 32.867,43 exkl. Mwst zu vergeben.

Beschluss: Antrag angenommen

Abstimmungsergebnis: 15 Stimmen dafür (11 SPÖ, 3 ÖVP und 2 FPÖ)
1 Stimmenthaltung (GR Friedrich Schlager, FPÖ)

12. Teilungsplan und Kaufvertrag Wagner

Am 26.06.2020 hat Herr Alfred Wagner ein Ansuchen um käufliche Überlassung eines Teiles des gemeindeeigenen Grundstückes 3/1 (Park), welches an sein Grundstück 3/3 angrenzt, im Ausmaß von ca. 100 m² verlaufend zu seiner Parzelle, gestellt. Da diese Grenze derzeit auch in der laufenden Änderung des 3. örtlichen Raumordnungsprogrammes mitbetroffen ist, steht ein Verkauf auch in Bezug auf die notwendige Änderung der Flächenwidmung nicht im Widerspruch (siehe nachfolgender Tagesordnungspunkt).

Mittlerweile liegt diesbezüglich ein Teilungsplan der Dr. Döller Vermessung ZT GmbH aus Waidhofen/Thaya, GZ 3541/20 vor. Laut Teilungsplan soll das Trennstück 1 im Größenausmaß von 76 m² vom Parkgrundstück der Gemeinde 3/1 dem Grundstück 3/3 zugerechnet werden. Es wurde ein Kaufvertrag ausgearbeitet. Der Kaufpreis beträgt EUR 1.064,00 (76 m² x EUR 14,00) und Herr Wagner hat sich verpflichtet sämtliche entstehenden Kosten zu übernehmen. Weiters bleibt der bestehende Parkeingang davon unberührt.

Der Gemeindevorstand empfiehlt dem Gemeinderat, dem Verkauf an Herrn Wagner zuzustimmen.

Antrag: Bgm. Hofbauer stellt den Antrag, 76 m² vom Grundstück 3/1 zu einem Gesamtpreis von EUR 1.064,00, zu den oben genannten Bedingungen, an Herrn Alfred Wagner zu verkaufen

Beschluss: Antrag angenommen

Abstimmungsergebnis: einstimmig

13. 3. Änderung des örtlichen Raumordnungsprogrammes

Der Entwurf der geplanten 3. Änderung des örtlichen Raumordnungsprogrammes war in der Zeit vom 18.05.2020 bis 29.06.2020 im Gemeindeamt der Marktgemeinde Dietmanns öffentlich aufgelegt. In dieser Zeit wurde vom Besitzer der Parzelle Nr. 3/3 der Wunsch geäußert, rund 100 m² der Parzelle 3/1 von der Gemeinde zu erwerben, um eine betrieblich genutzte Halle errichten zu können.

Schriftliche Stellungnahmen wurden nicht eingebracht.

Vom Amt der NÖ Landesregierung, Abteilung RU1, wurde am 21.07.2020 das Gutachten der zuständigen Sachverständigen für Raumordnung und Raumplanung, Frau DI Karin Pelz-Grundner, Abt. RU7 übermittelt. Demnach stehen die geplanten Änderungspunkte nicht im Widerspruch zu den Planungsbestimmungen des NÖ Raumordnungsgesetzes 2014, LGBl. 3/2015 i.d.g.F.

Da seitens der Gemeinde ein Verkauf der kleinen, randlichen Teilfläche, welche als Grünland-Parkanlage gewidmet ist, kein Problem darstellt, wurde dem Wunsch entsprochen und bereits ein Teilungsplan erstellt. Dieser Widmungswunsch soll noch in diesem Verfahren berücksichtigt werden, wodurch es, anders als in den Plänen der Auflage bei Änderungspunkt 4 dargestellt, zu einer kleinflächigen Abrundung des Bauland-Betriebsgebietes kommt, siehe dazu die Beilagen C und D. Die Parkanlage wird durch die sehr kleinflächige Reduktion der Widmung Grünland-Parkanlage (Gp) nicht negativ beeinträchtigt.

Der Gemeindevorstand empfiehlt dem Gemeinderat, die Verordnung zur 3. Änderung des örtlichen Raumordnungsprogrammes zu beschließen.

Der Bürgermeister stellt somit den Antrag, die 3. Änderung - unter Berücksichtigung der o.a. Abänderung - mittels folgender Verordnung zu beschließen:

- § 1 *Auf Grund des § 25 Abs. 1 des NÖ Raumordnungsgesetzes 2014, LGBl. 3/2015 i.d.g.F., wird das örtliche Raumordnungsprogramm (Flächenwidmungsplan) dahingehend abgeändert, dass für die auf der dazugehörigen Plandarstellung rot umrandeten Grundflächen in der Katastralgemeinde Dietmanns die auf der Plandarstellung durch rote dargestellte Widmungsart festgelegt wird.*
- § 2 *Die Plandarstellung, die gemäß § 2 Zi. 3d der Planzeichen-verordnung, LGBl. 8000/2-0, als Schwarz-Rot-Darstellung ausgeführt und mit einem Hinweis auf diese Verordnung versehen ist, liegt im Gemeindeamt Dietmanns während der Amtsstunden zur allgemeinen Einsicht auf.*
- § 3 *Diese Verordnung tritt nach ihrer Genehmigung durch die NÖ Landesregierung und nach ihrer darauffolgenden Kundmachung mit dem auf den Ablauf der zweiwöchigen Kundmachungsfrist folgenden Tag in Kraft.*

Beschluss: Antrag angenommen

Abstimmungsergebnis: einstimmig

14. Ansuchen Unterstützung Schikurs Bundesgymnasium

GR Tanja Dangl verlässt aus Befangenheit um 21.27 Uhr den Saal.

Von der Schülerin Stella Bäck vom Gymnasium in 3830 Waidhofen/Thaya liegt für den absolvierten Schikurs vom 01. bis 06.03.2020 ein Ansuchen um Unterstützung vor.

Der Gemeindevorstand empfiehlt dem Gemeinderat, der üblichen Unterstützung zuzustimmen.

Antrag: Bgm. Hofbauer stellt den Antrag, der Schülerin die Unterstützung von EUR 30,00 zu gewähren.

Beschluss: Antrag angenommen

Abstimmungsergebnis: einstimmig

GR Tanja Dangl betritt um 21.29 Uhr wieder den Saal.

15. Ansuchen Unterstützung Mobiler Hospizverein

Der Verein Hospiz ersucht um Gewährung einer Subvention für den gemeinnützigen Verein um die Hilfesuchenden weiterhin unterstützen zu können.

Der Gemeindevorstand empfiehlt dem Gemeinderat, einer Unterstützung in der Höhe von EUR 75,00 zuzustimmen.

Antrag: Bgm. Hofbauer stellt den Antrag, der Unterstützung in der Höhe von EUR 75,000 zuzustimmen.

Beschluss: Antrag angenommen

Abstimmungsergebnis: einstimmig

16. Ansuchen Regenwasserversickerung

Am 23.09.2019 beschloss der Gemeinderat eine Förderung zur Regenwasserversickerung. Nun liegen drei Ansuchen um Auszahlung der Förderung von Herrn Gerald Böhm, Eva und Roman Neubauer sowie Christine und Gerhard Pfingstner vor. Es handelt sich bei allen drei Ansuchen um Flächenversickerungen. Die Antragsunterlagen wurden geprüft und für in Ordnung befunden, daher sollen nun jeweils EUR 500,00 ausbezahlt werden.

Der Gemeindevorstand empfiehlt dem Gemeinderat, an die AntragstellerInnen die Förderung auszubezahlen.

Antrag: Bgm. Hofbauer stellt den Antrag, Herrn Gerald Böhm, Eva und Roman Neubauer sowie Christine und Gerhard Pfingstner jeweils EUR 500,00 an Regenwasserförderung auszubezahlen.

Beschluss: Antrag angenommen

Abstimmungsergebnis: einstimmig

Ende der Sitzung: 21.42 Uhr

Das Sitzungsprotokoll wurde in der Sitzung am 10.12.2020

genehmigt

~~abgeändert~~

~~nicht genehmigt~~



Bürgermeister
Ing. Harald Hofbauer



Schriftführerin
Petra Wälzl



Gemeinderat



Gemeinderat



Gemeinderat



Gemeinderat

Bericht zur Kenntnisnahme

Am 26. Juni 2020 wurde eine angekündigte Kassakontrolle des Prüfungsausschusses in den Räumlichkeiten der Gemeinde Dietmanns durchgeführt.

Anwesend waren: GR Hager Josef
GR Christine Zibusch
GR Steindl Christa
GR Allram Günther
Kassenverwalterin: GR Dangl Tanja

Entschuldigt: GR Schlager Friedrich

Die Prüfung umfasste:

1. Kassenprüfung
2. Belegprüfung
3. Haushaltsüberwachungsliste

1. Kassenprüfung

Das Buchungsjournal wurde am 25. Juni 2020 abgeschlossen und nachstehende Gebarung festgestellt:

Anfänglicher Kassenrest per 1. Jänner 2020	€ 161.048,95
Einnahmen	€ 1.262.658,40
- Ausgaben	€ 1.390.041,06
Schließlicher Kassenrest am 26. Juni 2020	€ <u>33.666,29</u>

Dieser Gebarungssaldo wurde belegt durch:

Bargeld – Vorfund	€ 3.678,02
Guthaben auf dem Girokonto AT65 2027 2000 0040 1224 bei der Sparkasse Gr. Siegharts, TA Nr. 113 v. 24. Juni 2020	€ 23.496,99
Guthaben auf dem Girokonto AT30 3290 4000 0011 1229 bei der RAIKA Gr. Siegharts, TA.Nr. 92 v. 24. Juni 2020	€ 6.491,28
Tatsächlicher Kassenrest am 26. Juni 2020	€ <u>33.666,29</u>

Der tatsächliche Bargeldvorfund und die vorhandenen Bankbestände stimmen mit den ausgewiesenen buchmäßigen Beständen überein.

Rücklagen per 26. Juni 2020

Rücklage Abfertigung	€ 80,26
Allgemeine Rücklage	€ 34.797,27
Rücklage Buffet	€ 1.678,90
Rücklage Fuhrpark	€ 202,41
Rücklage Wasserversorgung	€ 30.116,33
Rücklage Abwasserbeseitigung	€ 50.007,09
Rücklage Feuerwehr	€ 2.024,80
Rücklage Fotovoltaikanlage Saaldach	€ 0,00
Rücklage Fotovoltaikanlage VS/KIGA	€ 29.386,89
Rücklage Fotovoltaikanlage Pumpenhaus	€ 1.942,28
Rücklage Kommunikationsplatz	€ 108.247,81
Rücklage Breitband	€ <u>37.290,17</u>
Summe	€ <u>295.774,21</u>

2. Belegprüfung

Die vorgelegten Belege wurden stichprobenweise mit dem Journal verglichen und hinsichtlich der ordnungsgemäßen Kontierung und der Einhaltung der Trennung von Anordnung und Vollziehung überprüft. Hierbei gab es keine Beanstandungen.

3. Haushaltsüberwachungsliste

Die Haushaltsüberwachungsliste wurde per 25.6.2020 bezüglich der Über- und Unterschreitungen vom Voranschlag kontrolliert.

Der Gemeinde Dietmanns stehen außer den im Bericht angeführten Gebarungen laut Auskunft der Kassenverwalterin keine weiteren Geldmittel zur Verfügung. Es wurden alle Kassen und Unterlagen offen gelegt.

Dietmanns, 26. Juni 2020



Vorsitzender Prüfungsausschuss
Hager Josef

Rücklage Abfertigung	€	80,26
Allgemeine Rücklage	€	34.797,27
Rücklage Buffet	€	1.678,90
Rücklage Fuhrpark	€	202,41
Rücklage Wasserversorgung	€	30.116,33
Rücklage Abwasserbeseitigung	€	50.007,09
Rücklage Feuerwehr	€	2.024,80
Rücklage Fotovoltaikanlage Saaldach	€	0,00
Rücklage Fotovoltaikanlage VS/KIGA	€	29.386,89
Rücklage Fotovoltaikanlage Pumpenhaus	€	1.942,28
Rücklage Kommunikationsplatz	€	108.247,81
Rücklage Breitband	€	37.290,17
Summe	€	295.774,21

2. Belegprüfung

Die vorgelegten Belege wurden stichprobenweise mit dem Journal verglichen und hinsichtlich der ordnungsgemäßen Kontierung und der Einhaltung der Trennung von Anordnung und Vollziehung überprüft. Hierbei gab es keine Beanstandungen.

Der Gemeinde Dietmanns stehen außer den im Bericht angeführten Gebarungen laut Auskunft der Kassenverwalterin keine weiteren Geldmittel zur Verfügung. Es wurden alle Kassen und Unterlagen offen gelegt.

Dietmanns, 25. September 2020



Vorsitzender Prüfungsausschuss
Hager Josef

FLÄCHENWIDMUNGSPLAN MARKTGEMEINDE DIETMANNS KG Dietmanns

3. Änderung des örtl. Raumordnungsprogrammes
Beilage zum Gemeinderatsbeschluss am 30.10.2020



M = 1:2.000

Plannummer: 995/006


Datum: 08.10.2020



porsch
raumplaner
Dipl. Ing. Porsch ZT GmbH
GF: Dipl. Ing. Karl Heinz Porsch
Staatlich befugter und beider Ziviltischer
Ingenieurkonsulent für Raumplanung und Raumordnung
3950 Gmünd Stadtplatz 14/1
Fon 02852 - 539 25 Fax 02852 - 53925-39
porsch@raumplaner.co.at www.raumplaner.co.at

FLÄCHENWIDMUNGSPLAN MARKTGEMEINDE DIETMANNS KG Dietmanns

3. Änderung des örtl. Raumordnungsprogrammes Beilage zum Gemeinderatsbeschluss am 30.10.2020

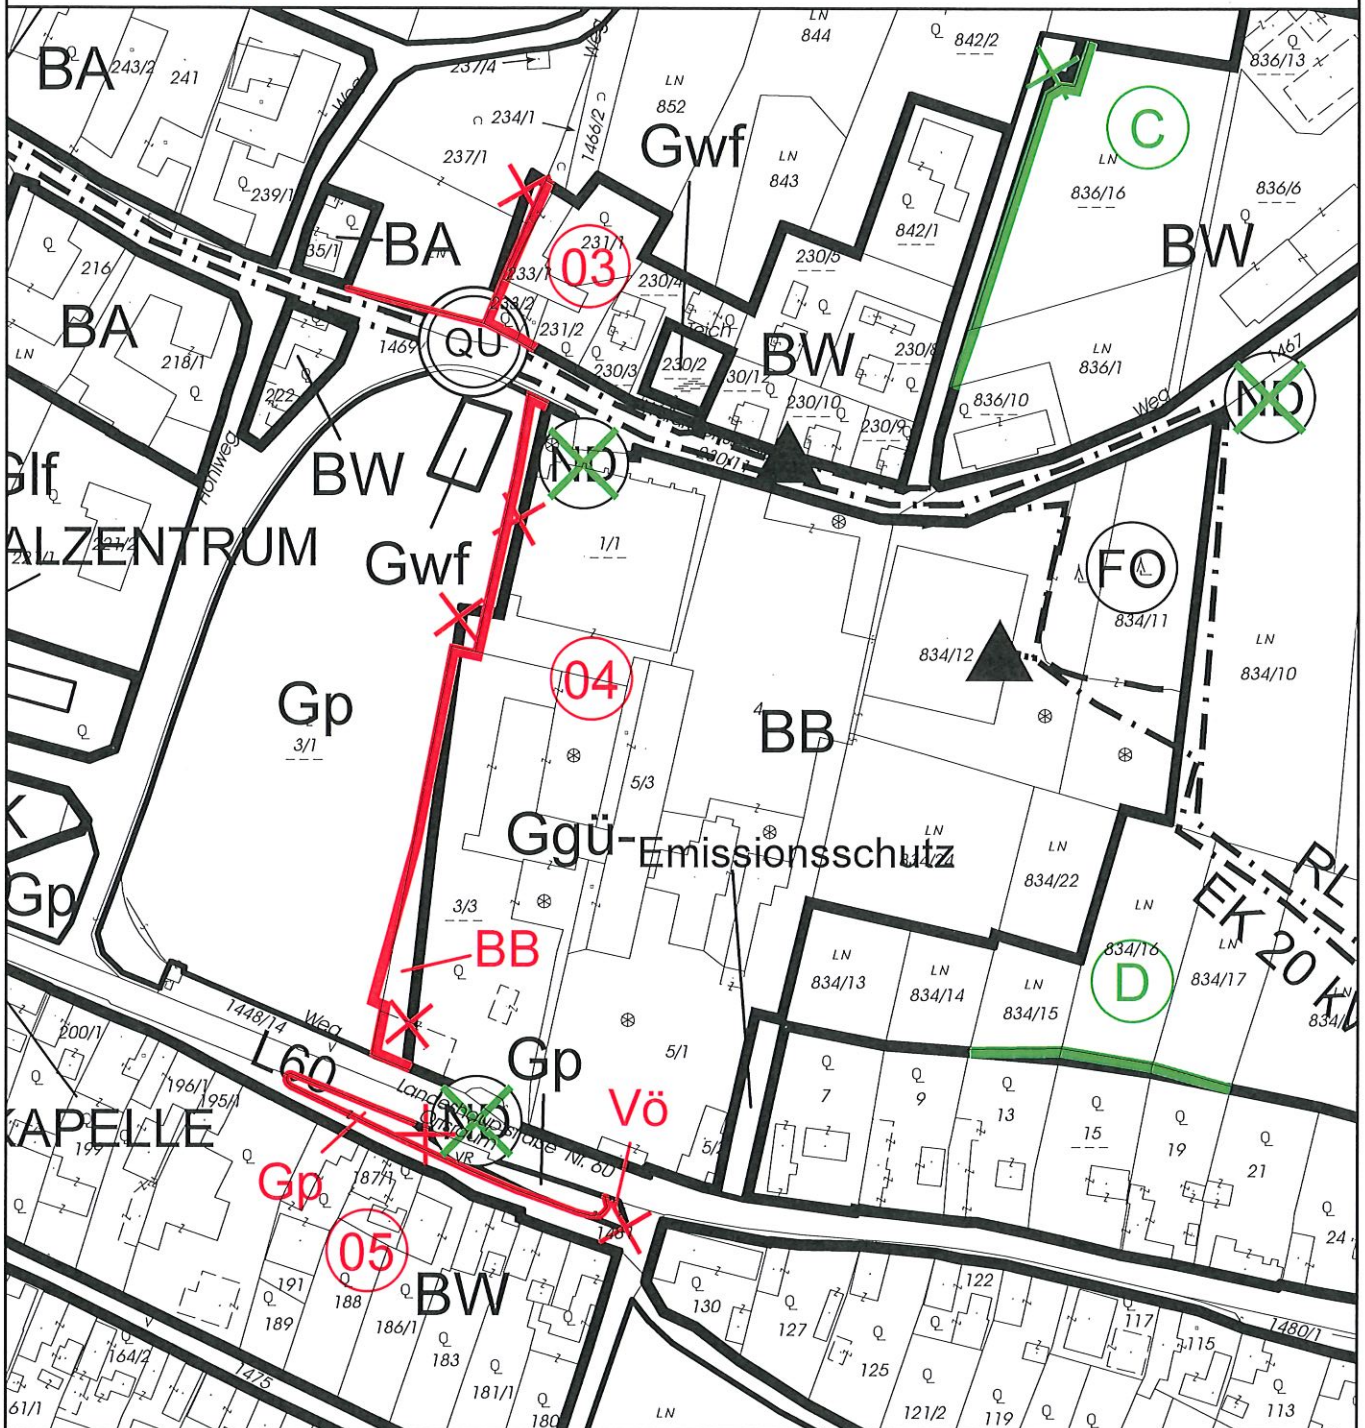

M = 1:2.000

Plannummer: 995/005

Datum: 08.10.2020



porsch
raumplaner

Dipl. Ing. Porsch ZT GmbH
GF: Dipl. Ing. Karl Heinz Porsch
Staatlich befugter und besideter Ziviltechniker
Ingenieurkonsultant für Raumplanung und Raumordnung
3950 Gmünd, Stadtplatz 14/1
Fon 02852 - 539 25 Fax 02852 - 53925-39
porsch@raumplaner.co.at www.raumplaner.co.at

